

VELA 115

Nabídka č.:

2140249-04


Sklon 25° / 0cm



TABULKA MÍSTNOSTÍ:

01	Zádvěří	6,10	m2
02	Koupelna	6,70	m2
03	Pracovna/Pokoj	10,80	m2
04	Chodba	9,87	m2
05	Obytný prostor s kuchyní	32,49	m2
06	WC	1,87	m2
07	Technická místnost	3,43	m2
08	Šatna	4,10	m2
09	Ložnice	14,91	m2
10	Pokoj	13,03	m2
11	Pokoj	9,48	m2
12	Spíž	1,10	m2
Celkem		113,88	m2

 **ATRIUM**®
DOMY NOVÉ GENERACE

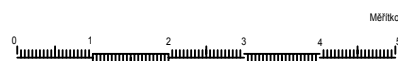

Půdorys 1.NP

Lipová 1000, 341 01 Horažďovice

Tel: 376 512 087

Fax: 376 512 086

E-mail: info@atrium.cz

www.atrium.cz

Na tuto studii se vztahují autorská práva, která nesmějí být bez souhlasu autora narušena.

Pohledy domu nemusí odpovídat standardnímu vybavení domů dle technického popisu.



Verze 01/2014

VELA 115

Nabídka č.:

2140249-04

Sklon 25° / 0cm

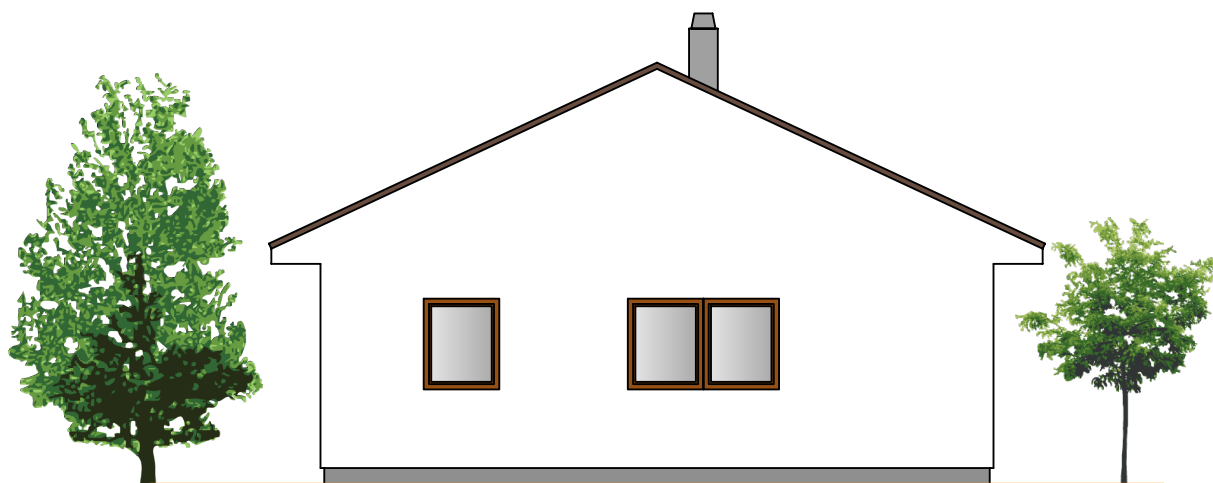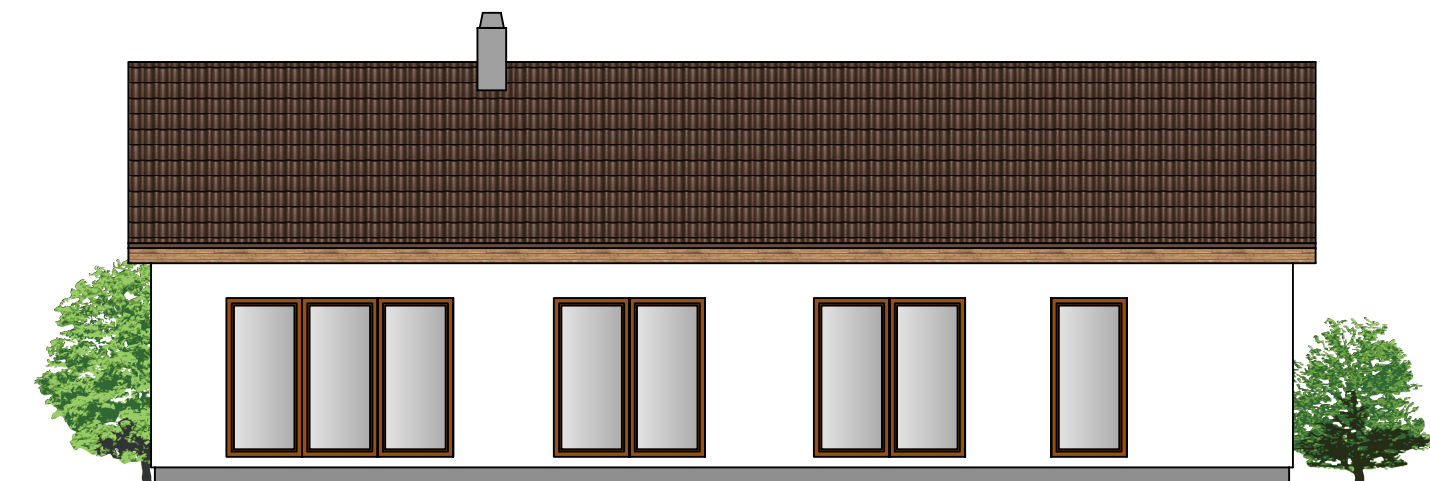

Pohledy



DOMY NOVÉ GENERACE



Lipová 1000, 341 01 Horažďovice

Tel: 376 512 087

Fax: 376 512 086

E-mail: info@atrium.cz

www.atrium.cz

Na tuto studii se vztahují autorská práva, která nesmějí být bez souhlasu autora narušena.

Pohledy domu nemusí odpovídat standardnímu vybavení domů dle technického popisu.



Verze 01/2014

VELA 115

Nabídka č.:

2140249-04


Sklon 25° / 0cm

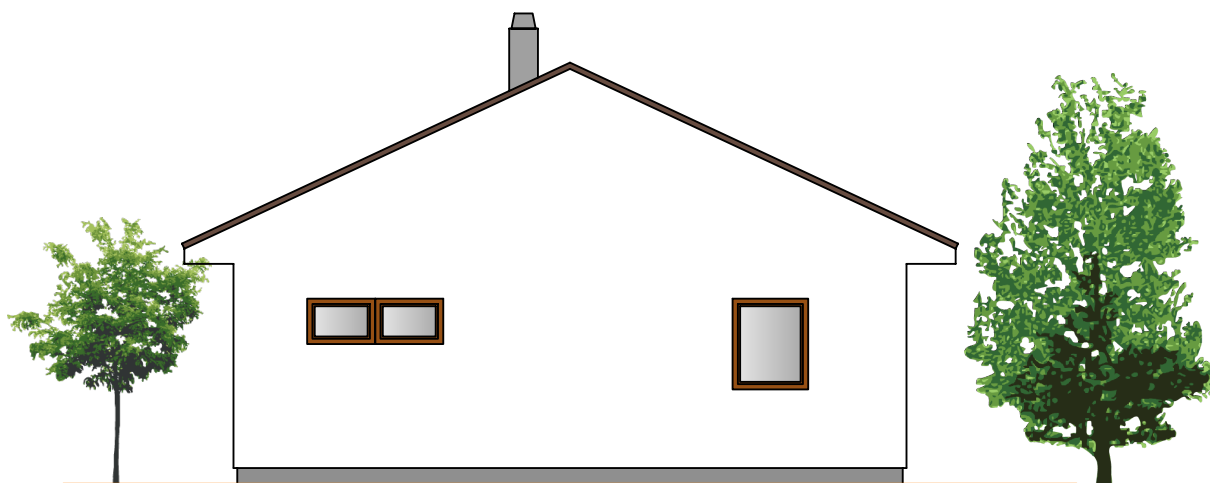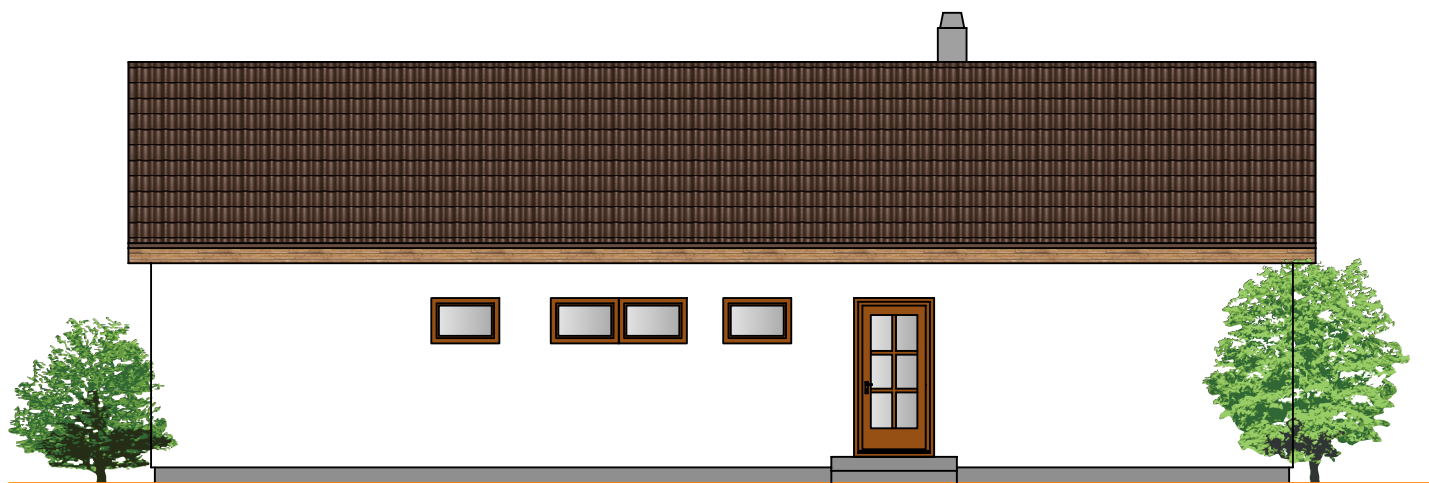

Pohledy



DOMY NOVÉ GENERACE

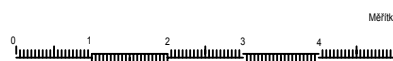

Lipová 1000, 341 01 Horažďovice

Tel: 376 512 087

Fax: 376 512 086

E-mail: info@atrium.cz

www.atrium.cz

Na tuto studii se vztahují autorská práva, která nesmějí být bez souhlasu autora narušena.

Pohledy domu nemusí odpovídat standardnímu vybavení domů dle technického popisu.

Verze 01/2014