

# VELA 115

Nabídka č.:


2140400-06

Sklon 30° / 0cm



TABULKA MÍSTNOSTÍ:

01	Zádvěří	8,68	m <sup>2</sup>
02	Koupelna	6,82	m <sup>2</sup>
03	Pokoj	12,96	m <sup>2</sup>
04	Chodba	6,48	m <sup>2</sup>
05	Obytný prostor s kuchyní	48,49	m <sup>2</sup>
06	WC	5,24	m <sup>2</sup>
07	Technická místnost	4,89	m <sup>2</sup>
08	Pracovna	12,99	m <sup>2</sup>
09	Šatna	6,50	m <sup>2</sup>
10	Ložnice	10,84	m <sup>2</sup>
11	Pokoj	14,16	m <sup>2</sup>
12	Spiž	1,10	m <sup>2</sup>
Celkem		139,15	m <sup>2</sup>

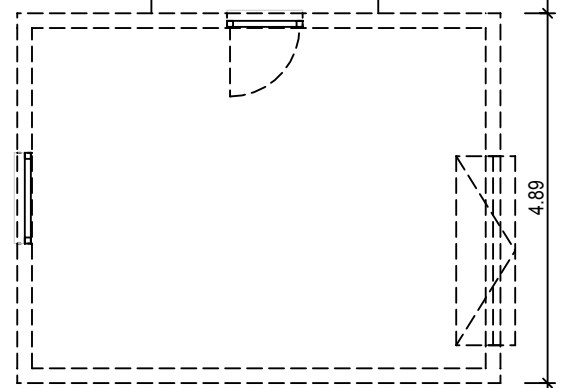


## Půdorys 1.NP



DOMY NOVÉ GENERACE

Na tuto studii se vztahují autorská práva, která nesmějí být bez souhlasu autora narušena.  
Pohledy domu nemusí odpovídat standardnímu vybavení domů dle technického popisu.  
Verze 09/2013

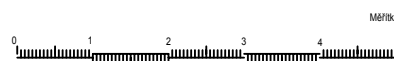

Lipová 1000, 341 01 Horažďovice

Tel: 376 512 087

Fax: 376 512 086

E-mail: info@atrium.cz



www.atrium.cz

# VELA 115

Nabídka č.:

2140400-06

Sklon 30° / 0cm

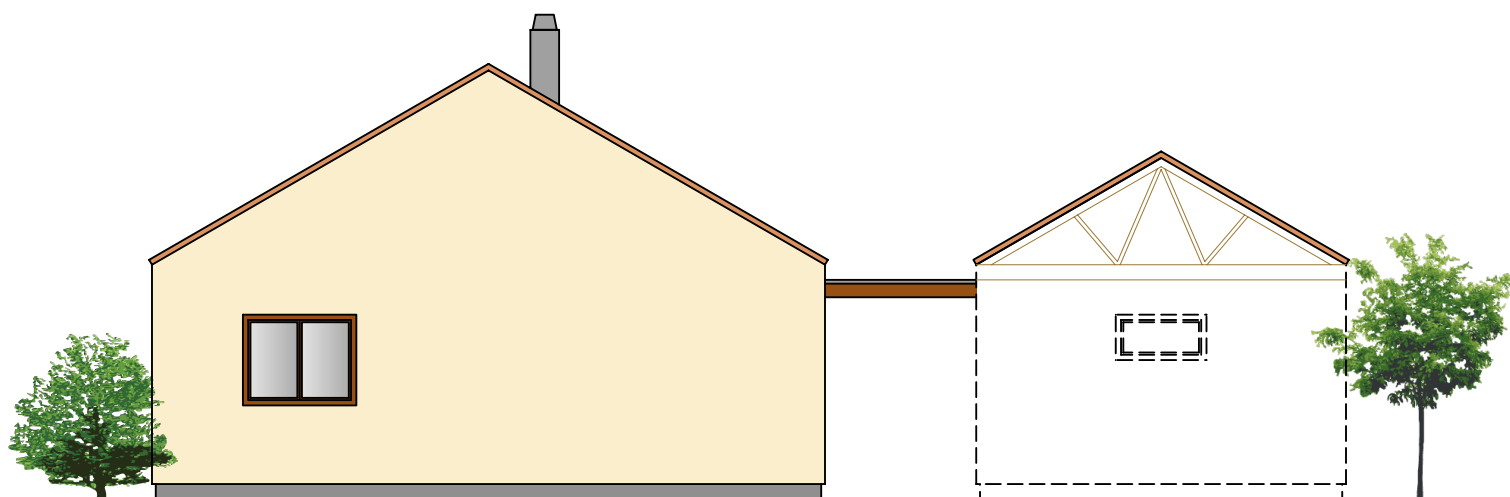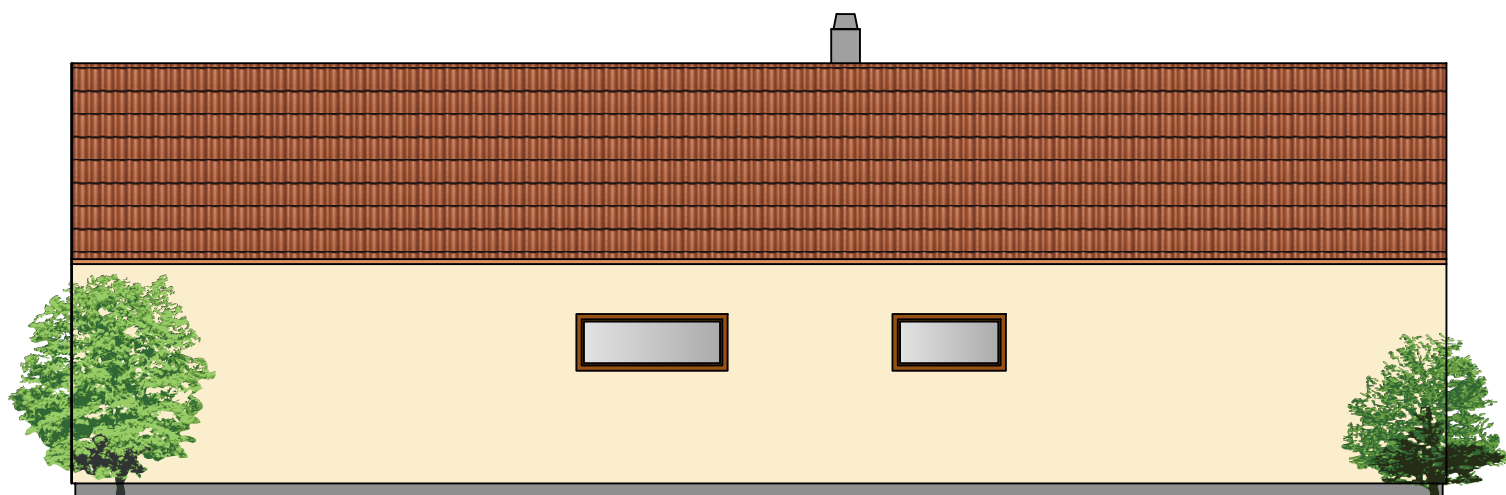

## Pohledy



DOMY NOVÉ GENERACE



Lipová 1000, 341 01 Horažďovice

Tel: 376 512 087

Fax: 376 512 086

E-mail: [info@atrium.cz](mailto:info@atrium.cz)

[www.atrium.cz](http://www.atrium.cz)

Na tuto studii se vztahují autorská práva, která nesmějí být bez souhlasu autora narušena.

Pohledy domu nemusí odpovídat standardnímu vybavení domů dle technického popisu.



Verze 09/2013

# VELA 115

Nabídka č.:

2140400-06


Sklon 30° / 0cm

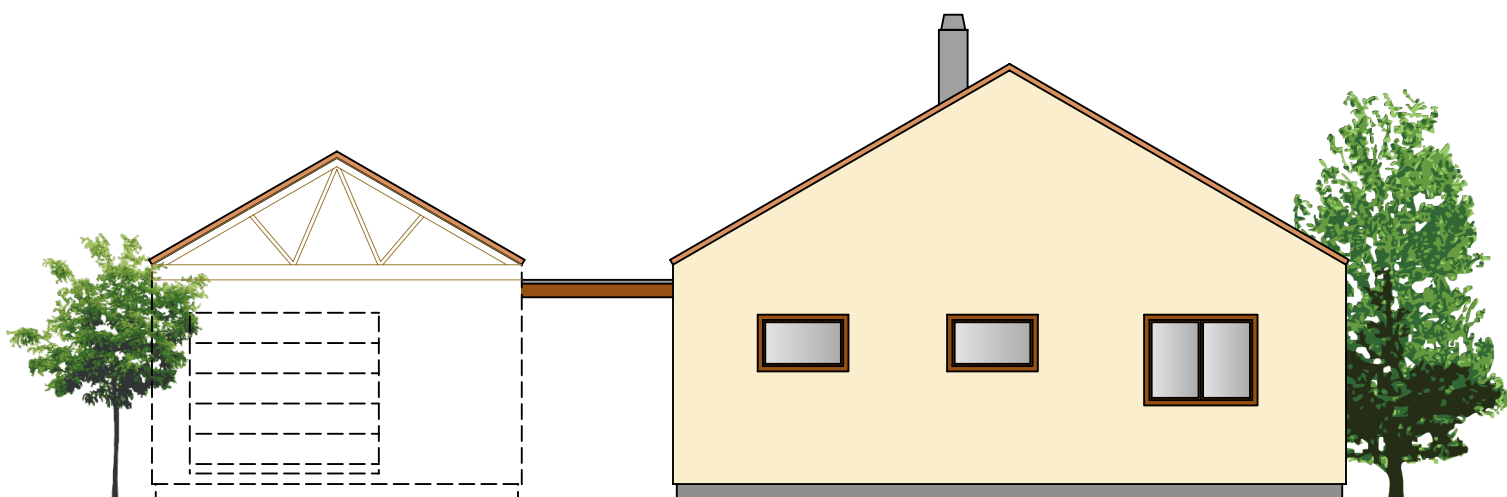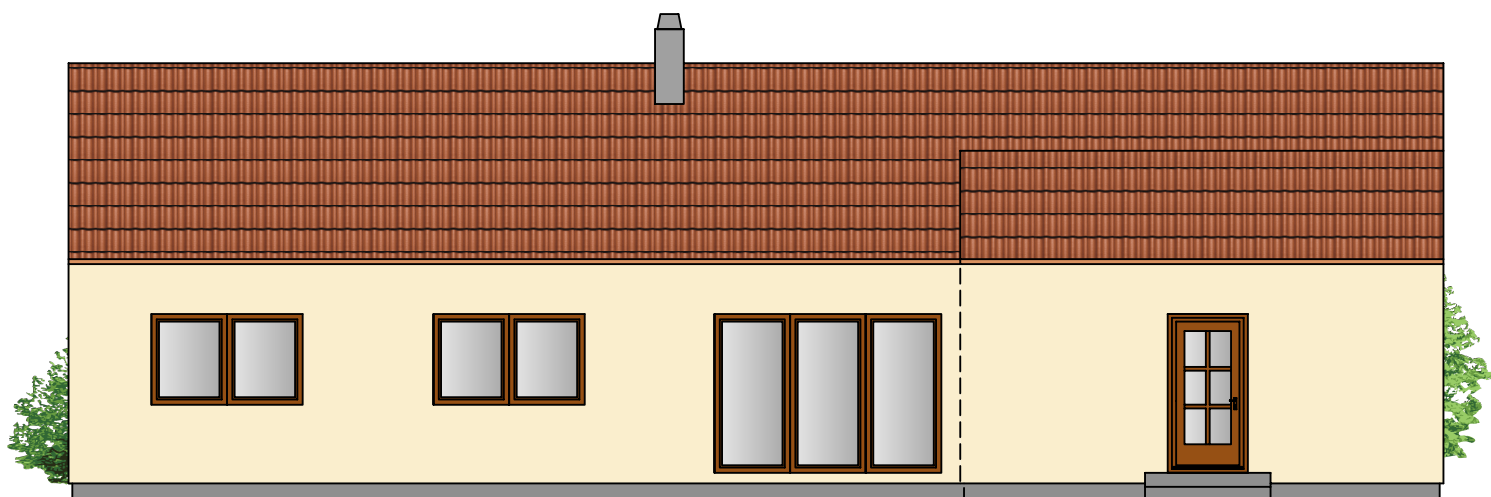

## Pohledy



DOMY NOVÉ GENERACE

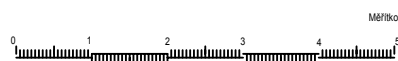

Lipová 1000, 341 01 Horažďovice

Tel: 376 512 087

Fax: 376 512 086

E-mail: [info@atrium.cz](mailto:info@atrium.cz)

[www.atrium.cz](http://www.atrium.cz)

Na tuto studii se vztahují autorská práva, která nesmějí být bez souhlasu autora narušena.

Pohledy domu nemusí odpovídat standardnímu vybavení domů dle technického popisu.

Verze 09/2013